



摘 要	本棚
数 量	1か所

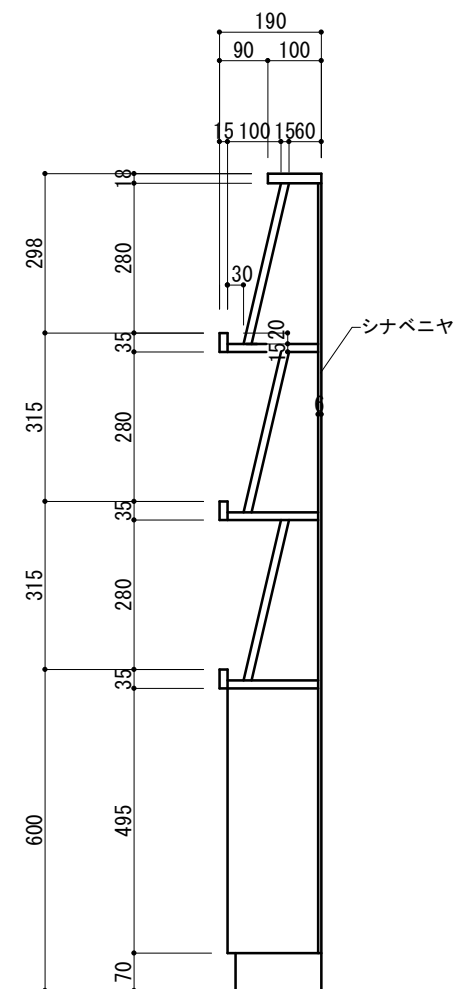

側板：シナランバー t 18
底板・斜め板：シナランバー t 15
裏ベニヤ t 3 両面合わせ貼り
ランバー小口：シナ単板貼り
塗装：CLエコウレタン仕上げ

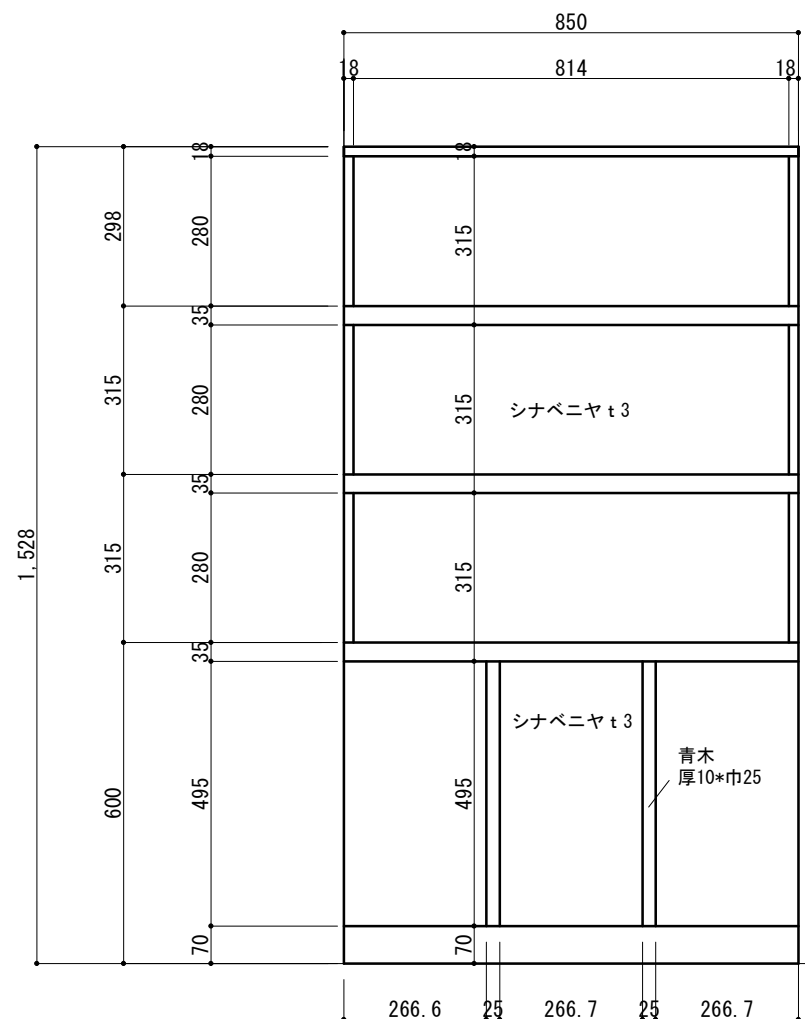

有限会社 三 谷
工場 〒089-1182 帯広市川西町基線 40-35
PHONE 0155-59-2259
FAX 0155-59-2159
事務所 PHONE 0155-24-4460

設 計

施 工

殿

殿

工 事 名

図面内容

本棚

R8/5/13

打合

作成

確認

縮尺

姿図

断面図

納り図

図 番

001